

福監発第 3225 号

昭和51年1月24日

福生市議会議員 貫 井 喜代次 殿

福生市監査委員

山 下 久 吉 印

大 野 行 夫 印

昭和50年12月分例月出納検査の結果に
ついて(報告)

このことについて、地方自治法第235条の2第3項の規定に
より、次のとおり報告します。

- | | | |
|---|-------|--|
| 1 | 検 査 日 | 昭和51年1月22日(木) |
| 2 | 場 所 | 第二庁舎2階会議室 |
| 3 | 対 象 | 昭和50年12月中における収入役の権限に
属する現金の出納状況並びに関連事項 |
| 4 | 結 果 | 12月中における現金の出納状況について、
関係帳簿及び証拠書類の検査を実施した結果、
12月末日における収支の状況は、別紙のとお
りで計数上の誤りは認められなかった。 |

昭和50年12月分歳入歳出状況

昭和50年度

会 計 名	予 算 現 額	本月中歳入額	本月末歳入累計額	収入率	本月末現在高
		本月中歳出額	本月末歳出累計額	執行率	
一般会計	8,386,981	1,202,925,133	4,831,520,716	57.6%	351,459,664
		1,088,515,928	4,480,061,052	53.4	
国保会計	456,639	20,817,366	279,044,736	61.1	19,287,564
		40,965,051	259,757,172	56.9	
区画整理 会 計	529,687	5,369,073	457,063,693	86.3	407,292,376
		10,587,254	497,713,117	9.4	
公共用地 会 計	1,010	1,697,773	469,3292	46.47	4,679,842
		13,450	13,450	13	
下水道 事業会計	496,360	69,549,000	143,259,897	28.9	2,663,780
		69,690,982	140,596,117	28.3	
受託水道 事業会計	331,403	6,464,117	176,974,993	53.4	191,981,26
		28,237,912	157,776,867	47.6	
用品調達 基 金		666,076	8,071,007		594,665
		885,996	7,476,342		
公益質屋 基 金		0	7,100,000		0
		7,000,000	7,100,000		
土地開発 基 金		△ 1,697,773	109,381,700		59,542,455
		0	49,839,245		
都市施設 整備基金		0	237,462,500		72,462,500
		0	165,000,000		
合 計		1,305,790,765	6,254,572,534		937,180,972
		1,245,896,573	5,317,391,562		

審査報告

請願・審査報告書

一件 名 請願第十二号 福生市交通安全推進委員への被服支給に関する

請願書

二 委員会付託月日 昭和五十年十二月二十五日(第四回福生市議会定例会)

三 委員会開会月日 昭和五十一年一月十九日 午前九時

本委員会に付託された右請願については、審査の結果、つぎの意見を付して採択のうえ、執行機関に送付すべきものと決定した。

(意見)

願意は了とされるので、支給について善処されたい。
右のとおり報告いたします。

昭和五十一年一月十九日

厚生委員会

委員長 小林 菊三

福生市議会議長

貫井 喜代次 殿



審査報告

請願審査報告書

- | | | | |
|----|---------|--------------|--------------------|
| 一件 | 名 | 請願第十三号 | 保育ママさん制度の実施に関する請願書 |
| 二 | 委員会付託月日 | 昭和五十年十二月二十五日 | (第四回福生市議会定例会) |
| 三 | 委員会開会月日 | 昭和五十一年一月十九日 | 午前九時 |

本委員会に付託された右請願については、審査の結果、つぎの理由を付して不採択とすべきものと決定した。

(理由)

有事の際の責任問題等から、願意に沿いがたい。
右のとおり報告いたします。

昭和五十一年一月十九日

厚生委員会



委員長 小林 菊三



福生市議会議長


貫井 喜代次 殿



福生市学習等供用施設等新築工事

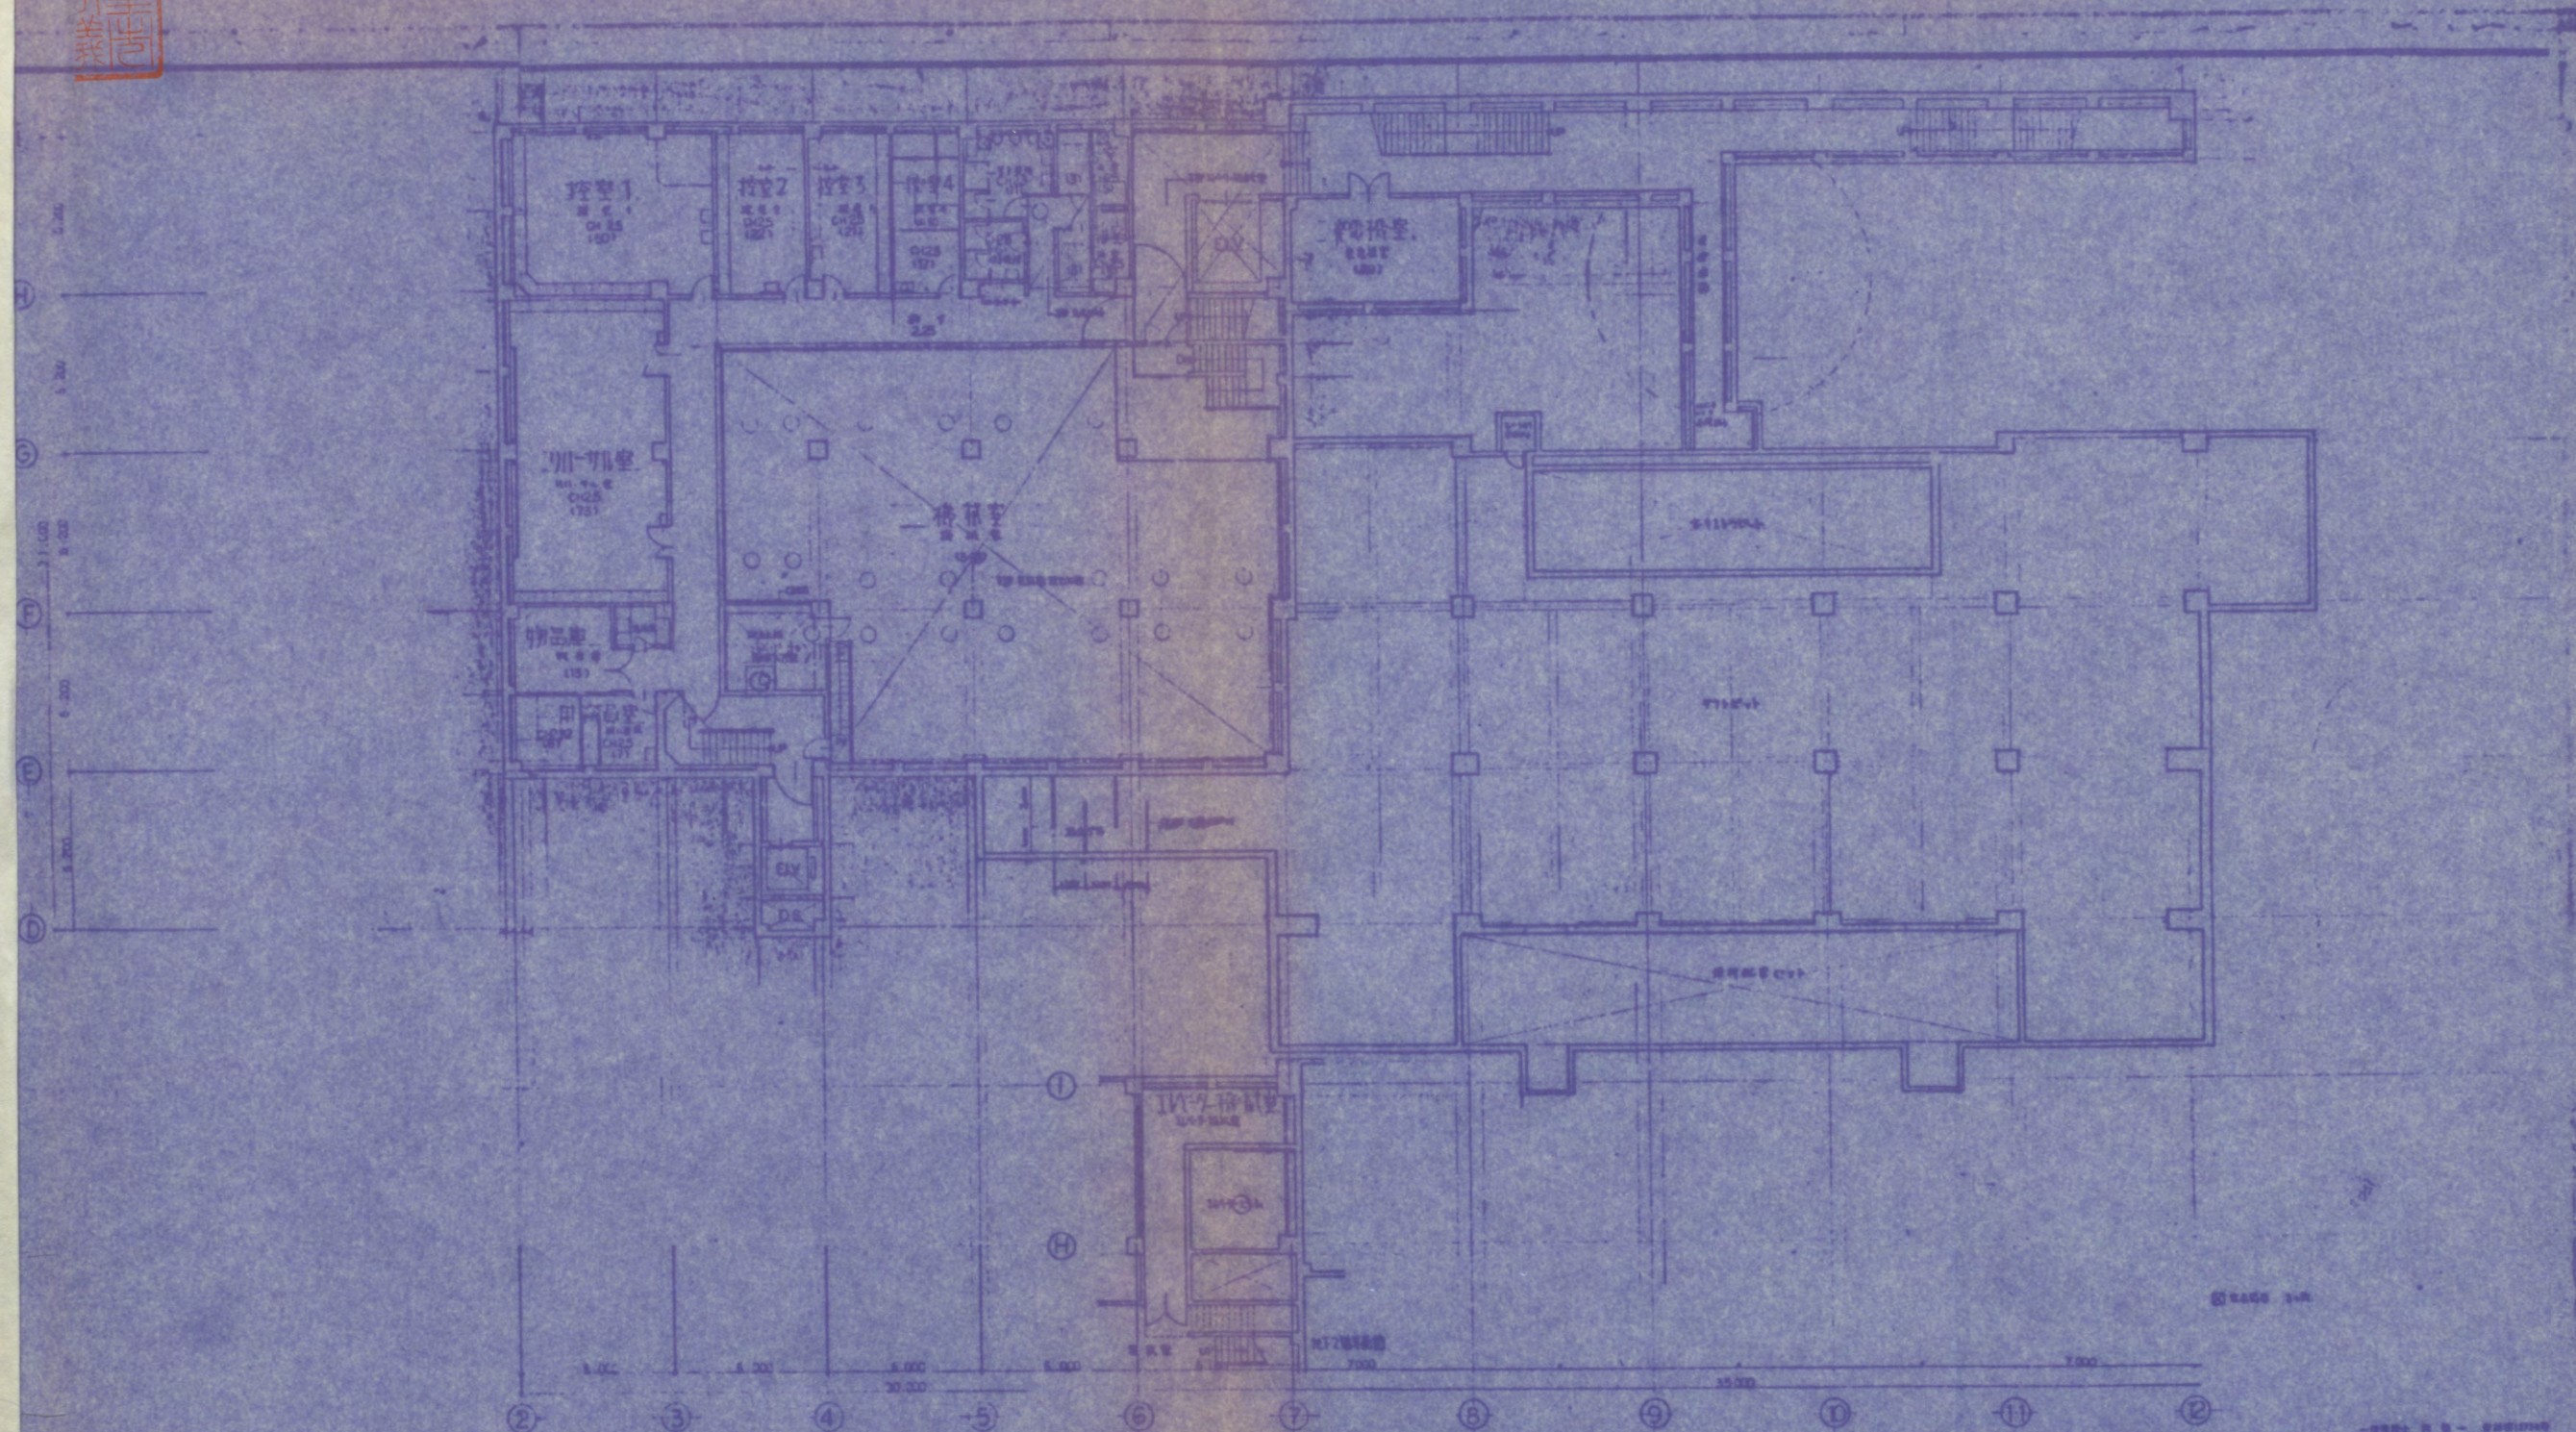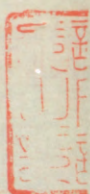

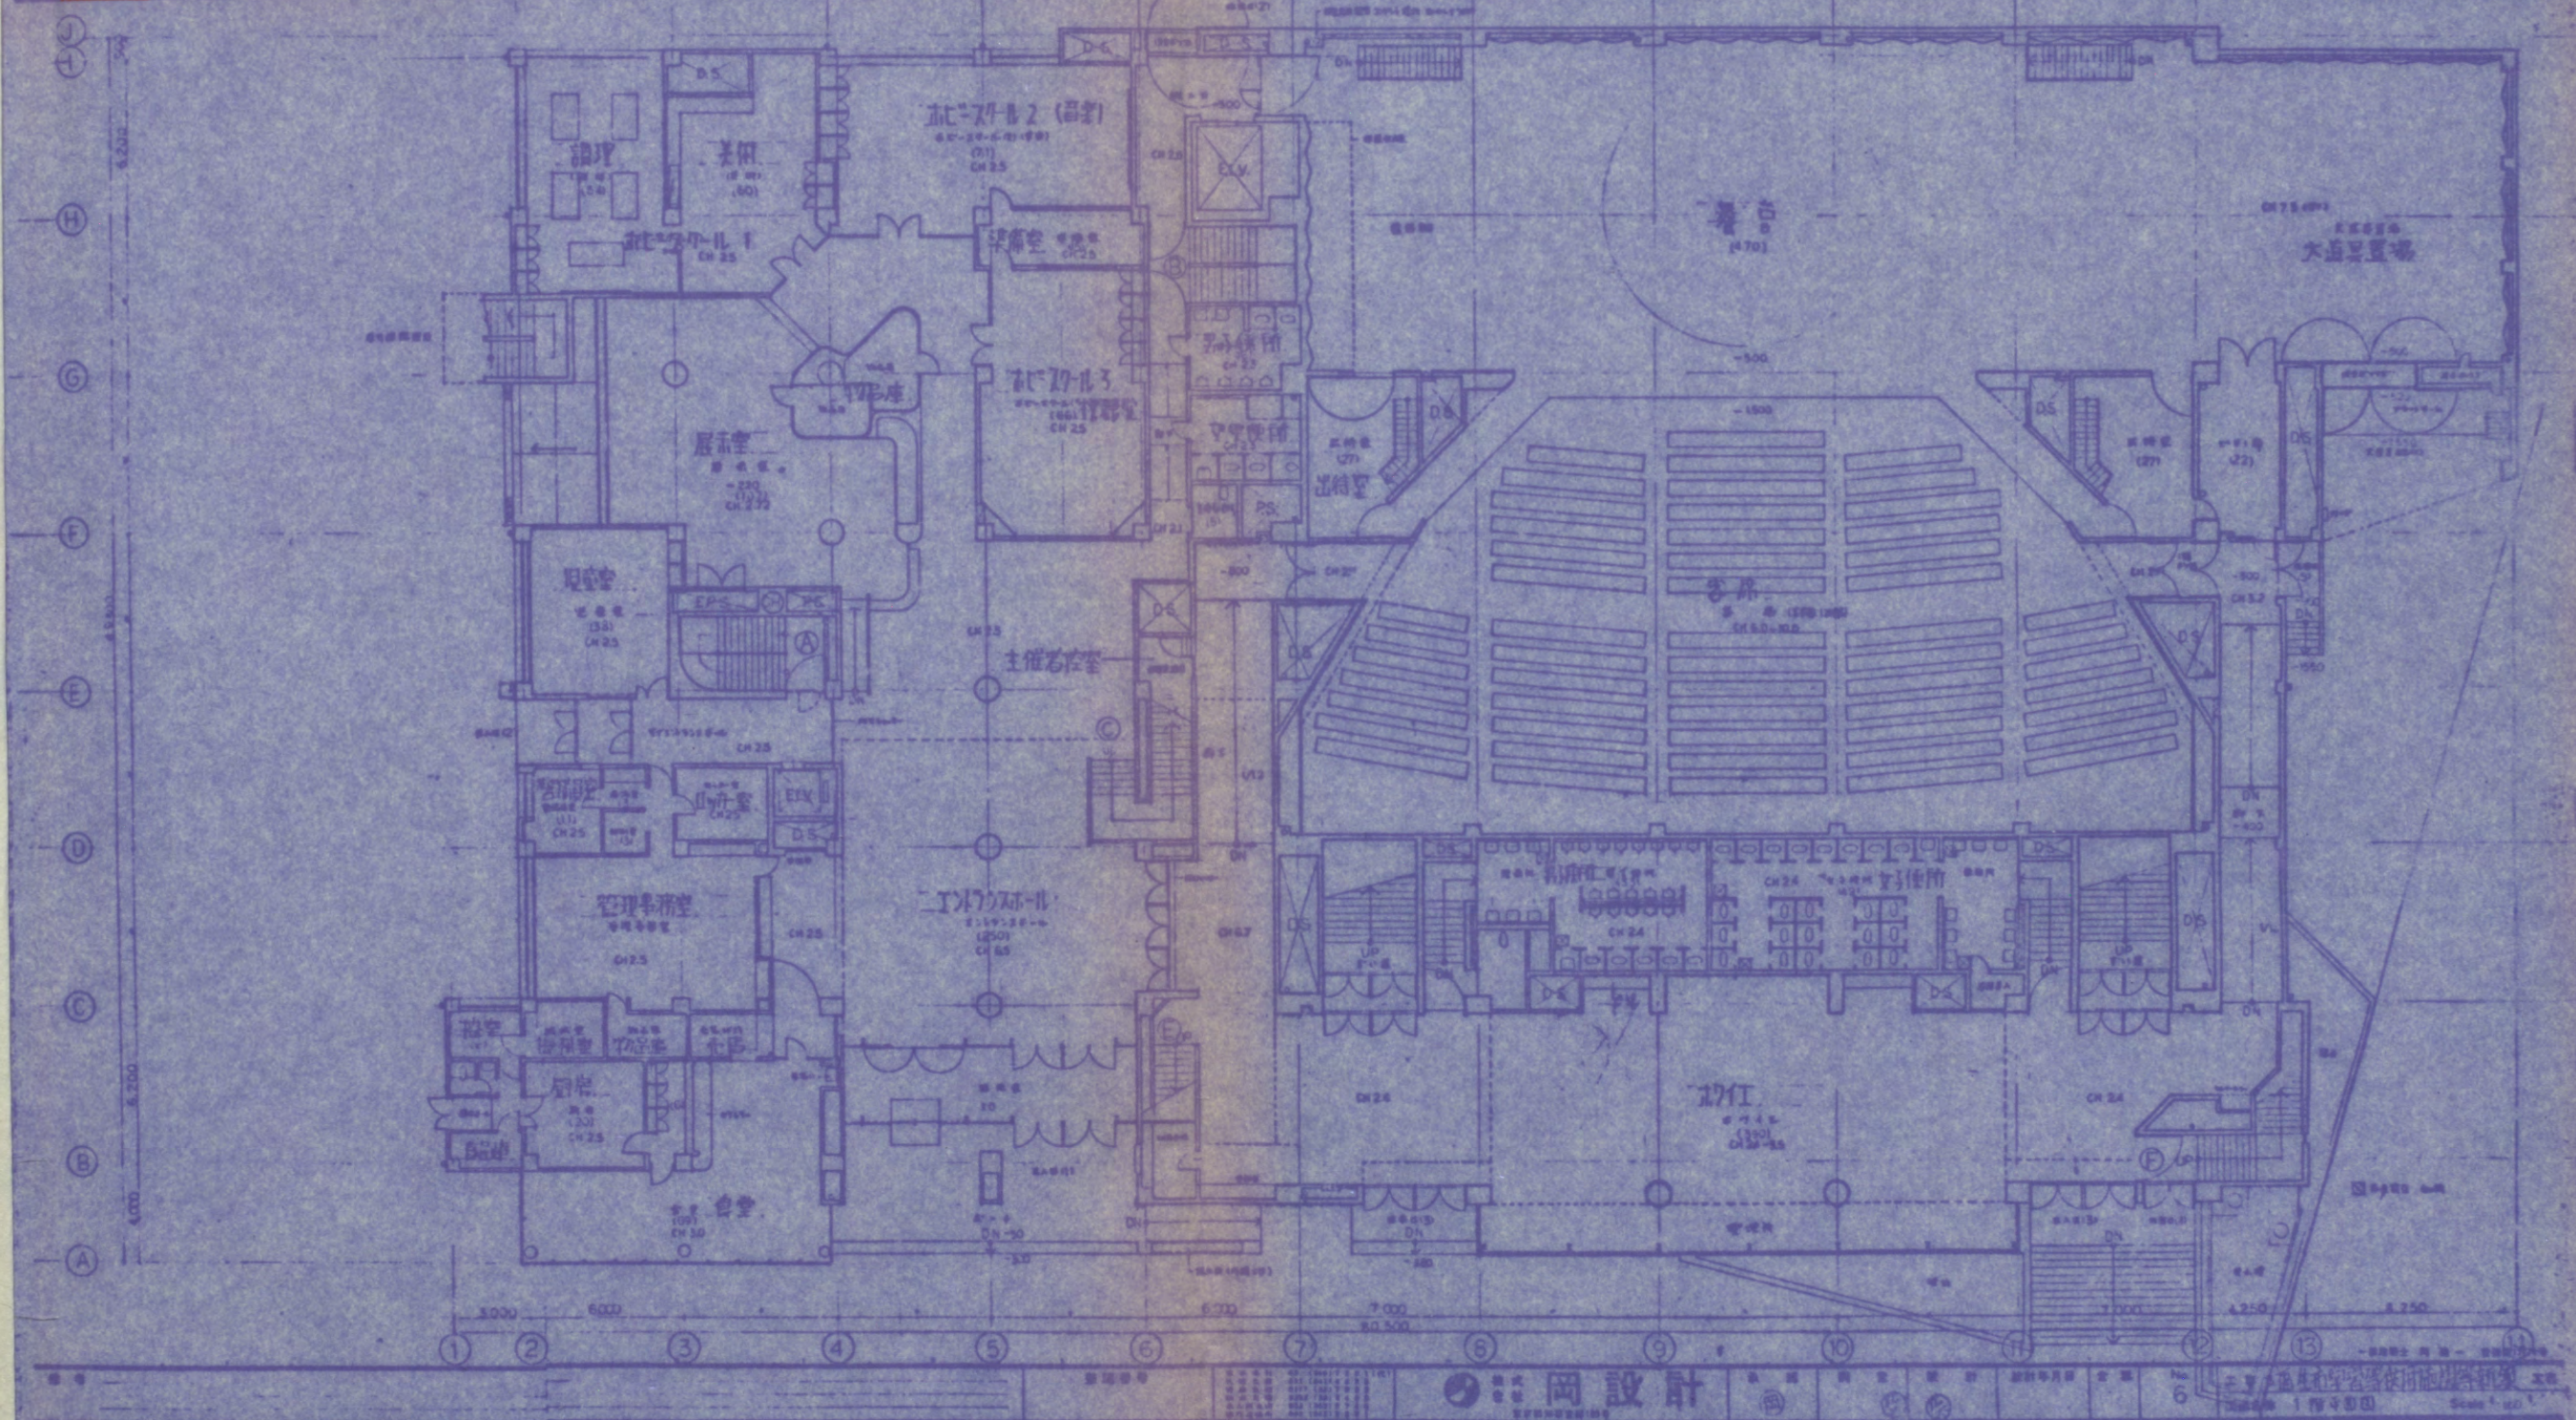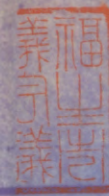

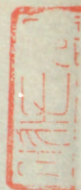

①

②

③

④

⑤

⑥

⑦

⑧

⑨

5,700

6,700

4,000

1

2

3

4

5

6

7

8

9

10

11

12

3,000

6,000

5,000

7,000

7,000

圖例

岡設計

1

2

3

4


5

6


7

8

工程名稱：市內區役所使用施設整備工事
圖號：2-1001-10
Scale: 1/500

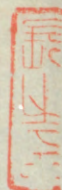

①
②
③
④
⑤
⑥
⑦
⑧
⑨
⑩
⑪
⑫

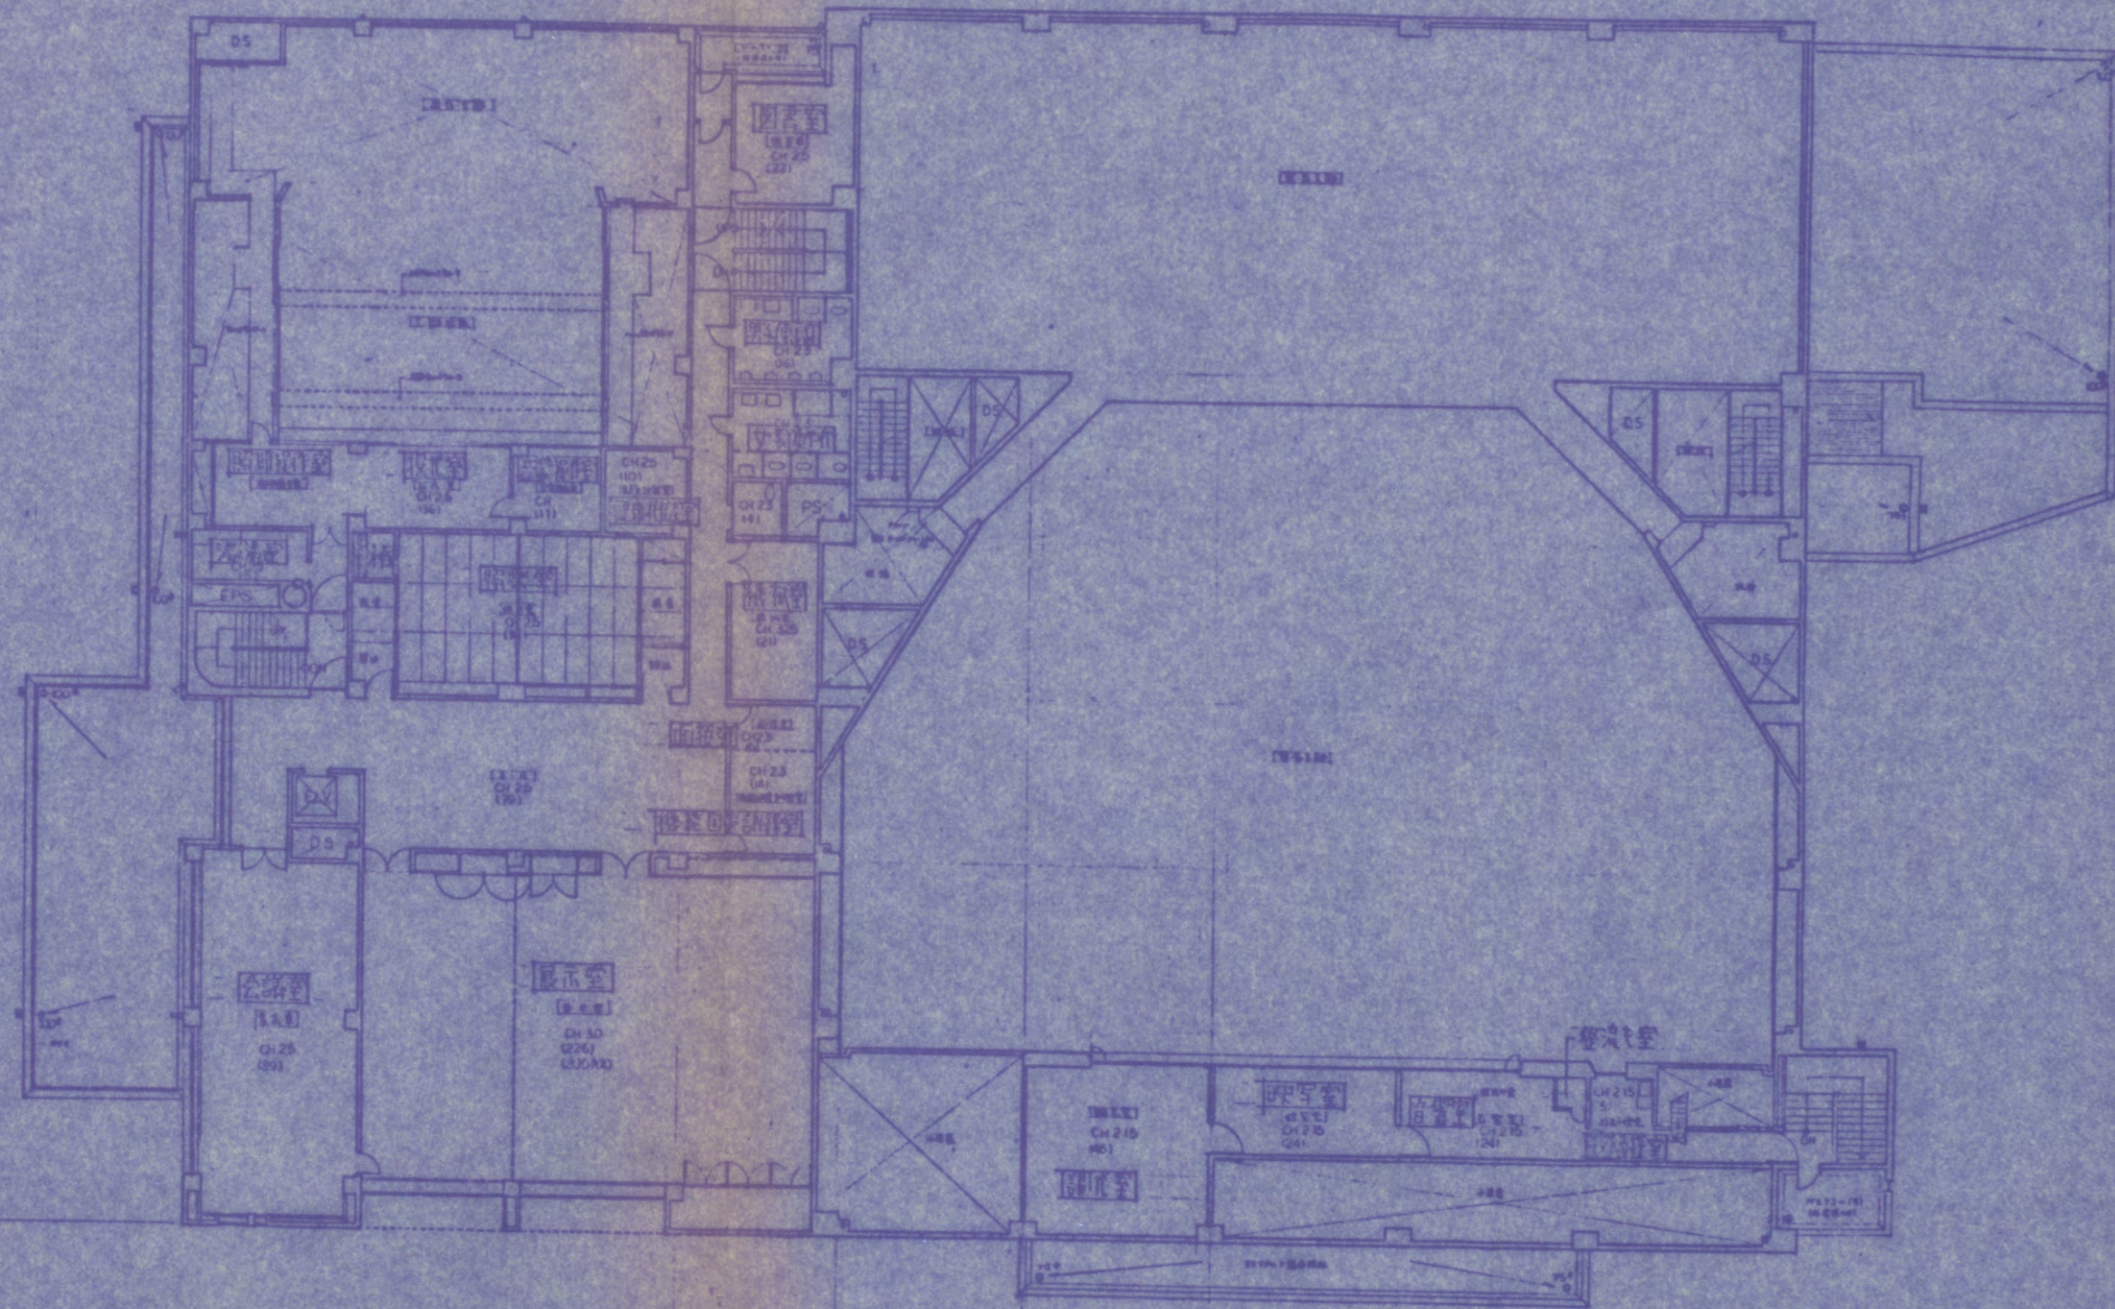

5.000 6.000 7.000 7.000

岡設計

1:100
5/12/10